

## ΠΟΛΥΤΕΧΝΕΙΟ ΚΡΗΤΗΣ

Σχολή Αρχιτεκτόνων Μηχανικών

Κατατακτήριες εξετάσεις ακ. έτος 20015/16 – Αρχιτεκτονικός Σχεδιασμός

### Δίδεται: -

Οικόπεδο τραπεζιοειδούς κάτοψης σε αραιοκατοικημένη περιοχή περιβαλλοντικού ενδιαφέροντος, με δρόμους σε δύο από τις τέσσερις πλευρές του. (υψομετρικές καμπύλες ανά 50 εκ.).

### Ζητείται

Σχεδιασμός ενός μικρού αναψυκτηρίου για επισκέπτες.

Στο μικρό αυτό κτίριο θα πρέπει να προβλεφτεί /ούν

-χώρος εργασίας/παρασκευαστήριο 10 τμ περίπου με πάγκο εργασίας, αποθηκευτικούς και άλλους χώρους

-χώρος υγιεινής 4-5 τμ

-εσωτερικός χώρος κατανάλωσης 25-30 τμ

-υπαίθριος ή/και ημιυπαίθριος χώρος προς την θέα

Η χωροθέτηση της κατασκευής είναι απόλυτα ελεύθερη όσον αφορά την σχέση με το έδαφος και την απόσταση από τον δρόμο.

### Απαιτούμενα σχέδια

1. Τοπογραφικό σε κλίμακα 1:200
2. Κάτοψη ισογείου του κτίσματος και του περιβάλλοντα χώρου σε κλίμακα 1:100
3. Κάτοψη ορόφου (αν υπάρχει) σε κλίμακα 1:100
4. Τουλάχιστον μια (1) όψη σε κλίμακα 1:100
5. Τουλάχιστον μια (1) τομή σε κλίμακα 1:100
6. Μία τρισδιάστατη απεικόνιση (αξονομετρικό ή προοπτικό, με γραμμικό σχέδιο ή σε σκίτσο)

### Κριτήρια αξιολόγησης:

-Συνθετική ικανότητα

Ένταση και συσχέτιση της σύνθεσης στο ανάγλυφο του εδάφους και στο τοπίο

Συγκρότηση τής κεντρικής ιδέας



Ικανότητα διευθέτησης του κτιριολογικού προγράμματος

Συσχετισμός και επικοινωνία των διαφορετικών χωρικών ενοτήτων σε κάτοψη και σε τομή

-Σχεδιαστική ικανότητα

Τα σχέδια πρέπει να υπάρχουν όλα, έστω και στημένα, να είναι ευκρινή, και να αποδίδουν τις σωστές σχέσεις κλίμακας των χώρων και των δομικών στοιχείων (διαφορά μεταξύ γραμμών τομής και προβολής).

-Μεγάλη σημασία θα δοθεί στην αξιολόγηση της συνθετικής διαδικασίας που ακολουθήθηκε από τους υποψηφίους, για την καταγραφή, ιεράρχηση και απόδοση της ιδέας που φαίνεται μέσα από σκίτσα, διαγράμματα κ.λπ..

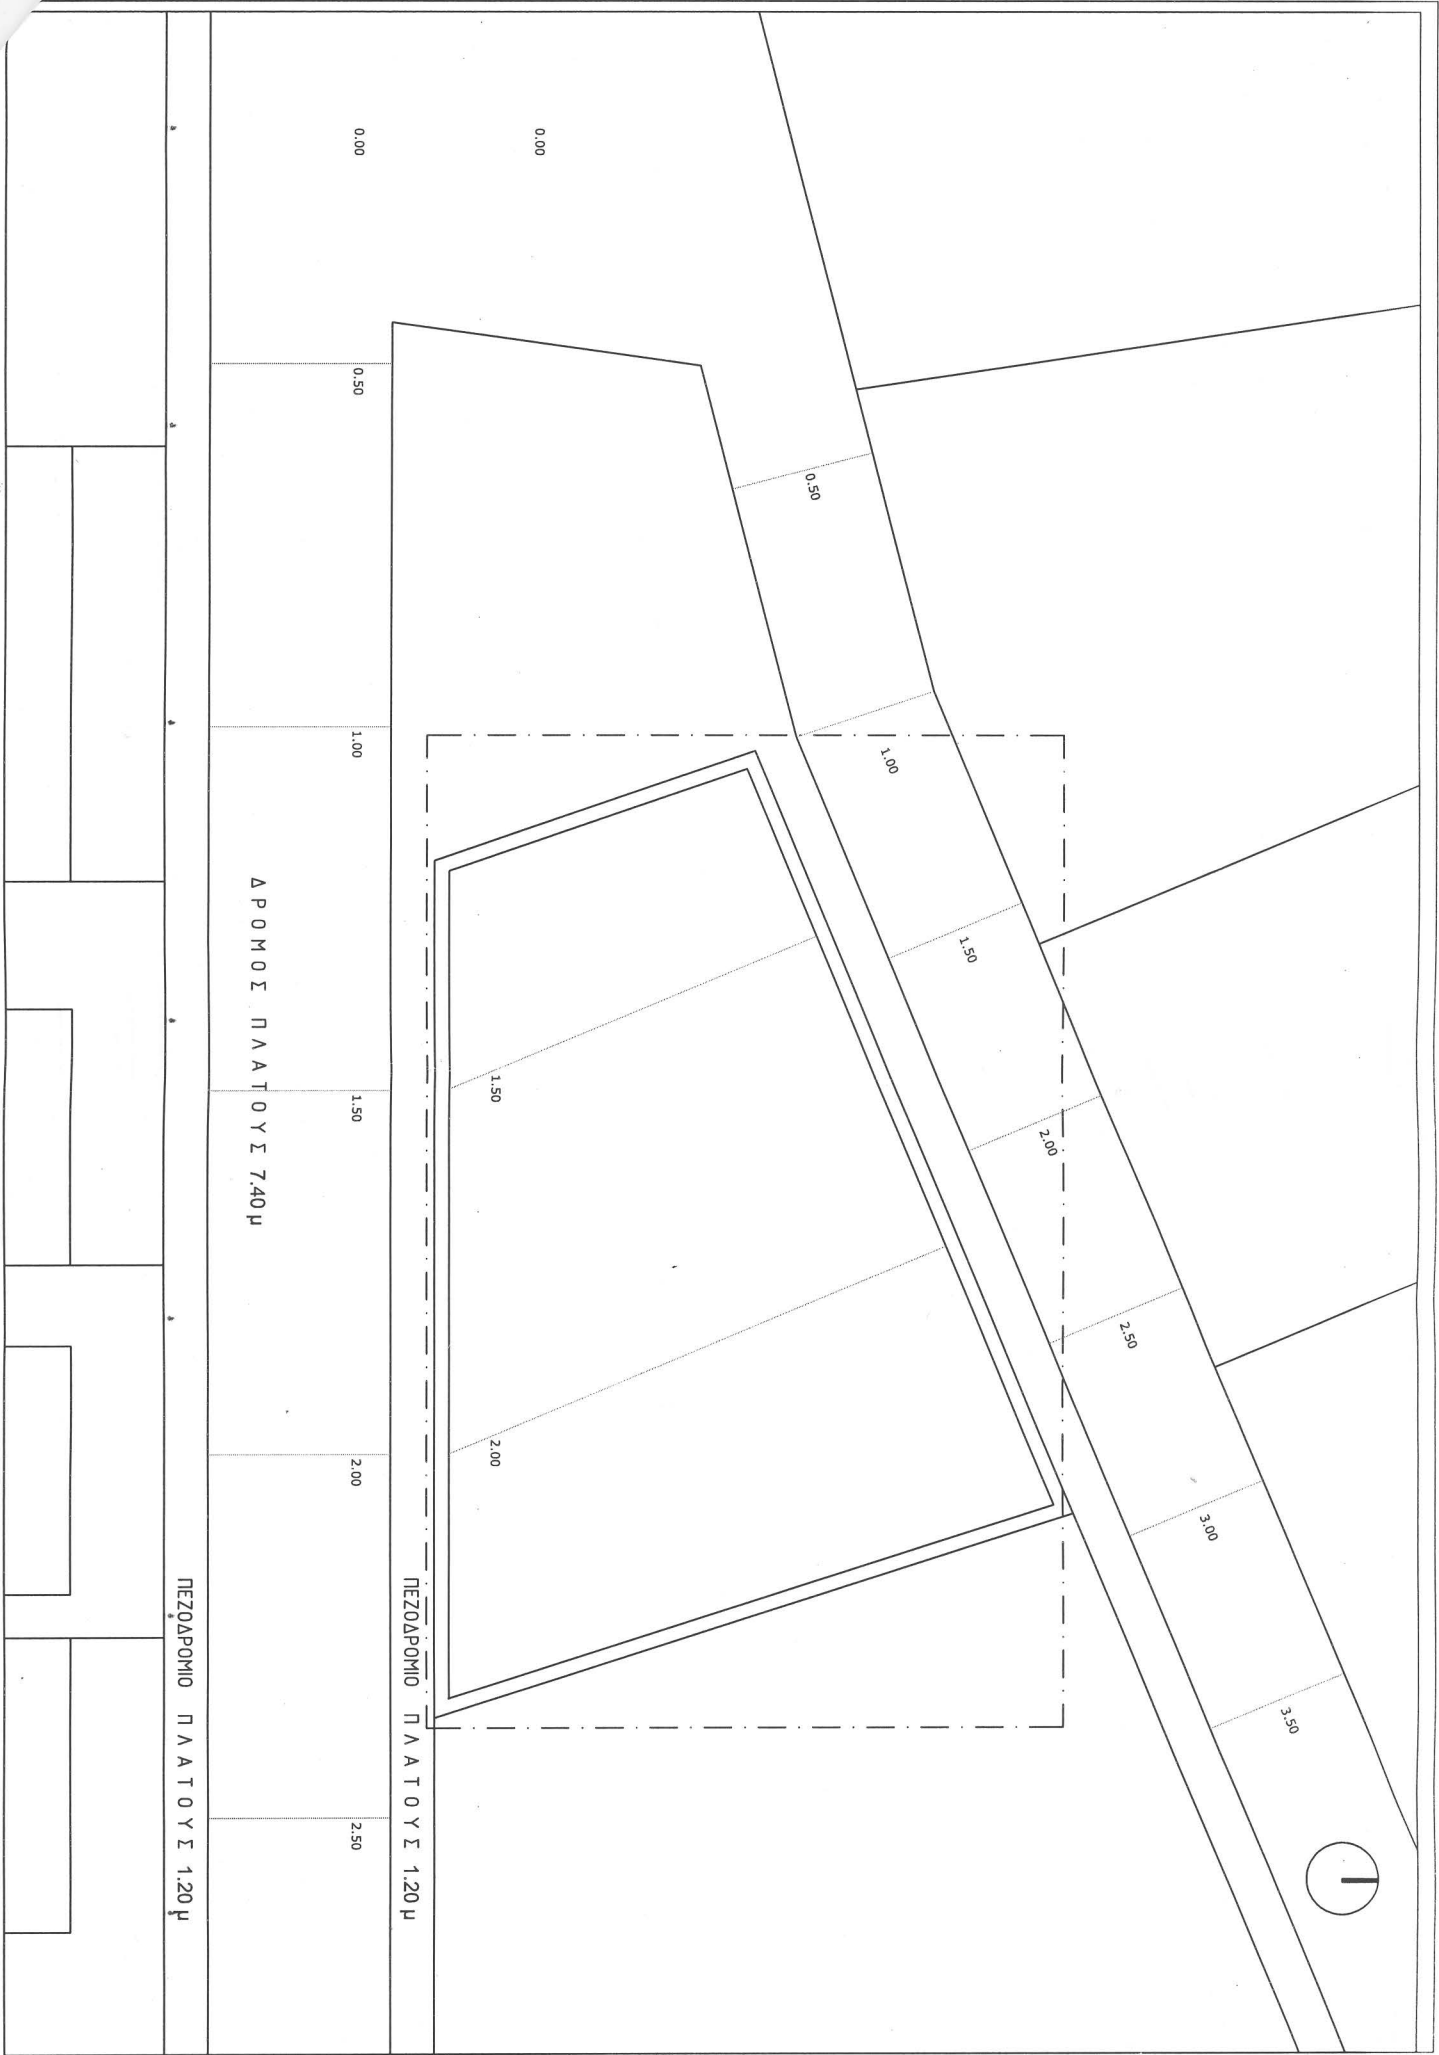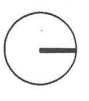

ΑΝΑΥΧΗΤΗΡΙΟ - ΤΟΠΟΓΡΑΦΙΚΟ ΚΛΙΜΑΚΑ: 1/200

