



ΕΛΛΗΝΙΚΗ ΔΗΜΟΚΡΑΤΙΑ

ΠΟΛΥΤΕΧΝΕΙΟ ΚΡΗΤΗΣ

Τμήμα Αρχιτεκτόνων Μηχανικών

Γ ρ α μ μ α τ ε ί α

Ελ. Βενιζέλου 127 (πρώην Γαλλική Σχολή) – 73100 Χανιά

ΤΗΛ: 28210-37102-4, FAX: 28210-37183

e-mail: secretary@arch.tuc.gr, www.arch.tuc.gr

ΚΑΤΑΤΑΚΤΗΡΙΕΣ ΕΞΕΤΑΣΕΙΣ 2007-2008
ΤΜΗΜΑ ΑΡΧΙΤΕΚΤΟΝΩΝ ΜΗΧΑΝΙΚΩΝ ΠΟΛΥΤΕΧΝΕΙΟΥ
ΚΡΗΤΗΣ

ΑΡΧΙΤΕΚΤΟΝΙΚΟΣ ΣΧΕΔΙΑΣΜΟΣ

Θέμα:

Σχεδιασμός μικρού περιπτέρου πληροφοριών (info kiosk) σε κεντρική πλατεία ελληνικής πόλης.

Πρόγραμμα:

Πάγκος εξυπηρέτησης για δύο (2) υπαλλήλους
Πάγκος self service πληροφοριών για τέσσερις (4) επισκέπτες
Εσωτερικός χώρος αναμονής με καθιστικό για έξι (6) άτομα
Εξωτερικός στεγασμένος χώρος αναμονής για έξι (6) άτομα

Παρατηρήσεις:

Το περίπτερο μπορεί να τοποθετηθεί, κατά την κρίση σας, οπουδήποτε στο χώρο μεταξύ κεντρικού δρόμου και πεζόδρομου (βλ. τοπογραφικό).
Τα δέντρα και οι θάμνοι πρέπει να διατηρηθούν.

Ζητούνται:

Σχέδια κατόψεων, όψεων, τομών σε κλίμακα 1:50
Τοπογραφικό σε κλίμακα 1:100 (όλης της πλατείας)
Σκίτσα (προοπτικά, κεντρικής ιδέας, πιθανών λεπτομερειών) προαιρετικά αλλά συνιστώμενα.
Σκέψεις (επιγραμματικά) για τη λογική του σχεδιασμού.


Επισυνάπτονται: τοπογραφικό της πλατείας 1:200 και 2 τομές 1:200

Καλή Επιτυχία


ΤΟΠΟΓΡΑΦΙΚΟ
ΚΑ. 1:200

ΥΠΟΜΝΗΜΑ

- 1. ΚΑΤΑΣΤΗΜΑ
- 2. ΔΙΑΡΑΗ ΠΕΖΩΝ
- 3. ΦΟΙΝΙΚΑΣ
- 4. ΣΥΣΤΑΑΝ ΘΑΜΝΩΝ
- 5. ΜΑΝΕΝΙΑ

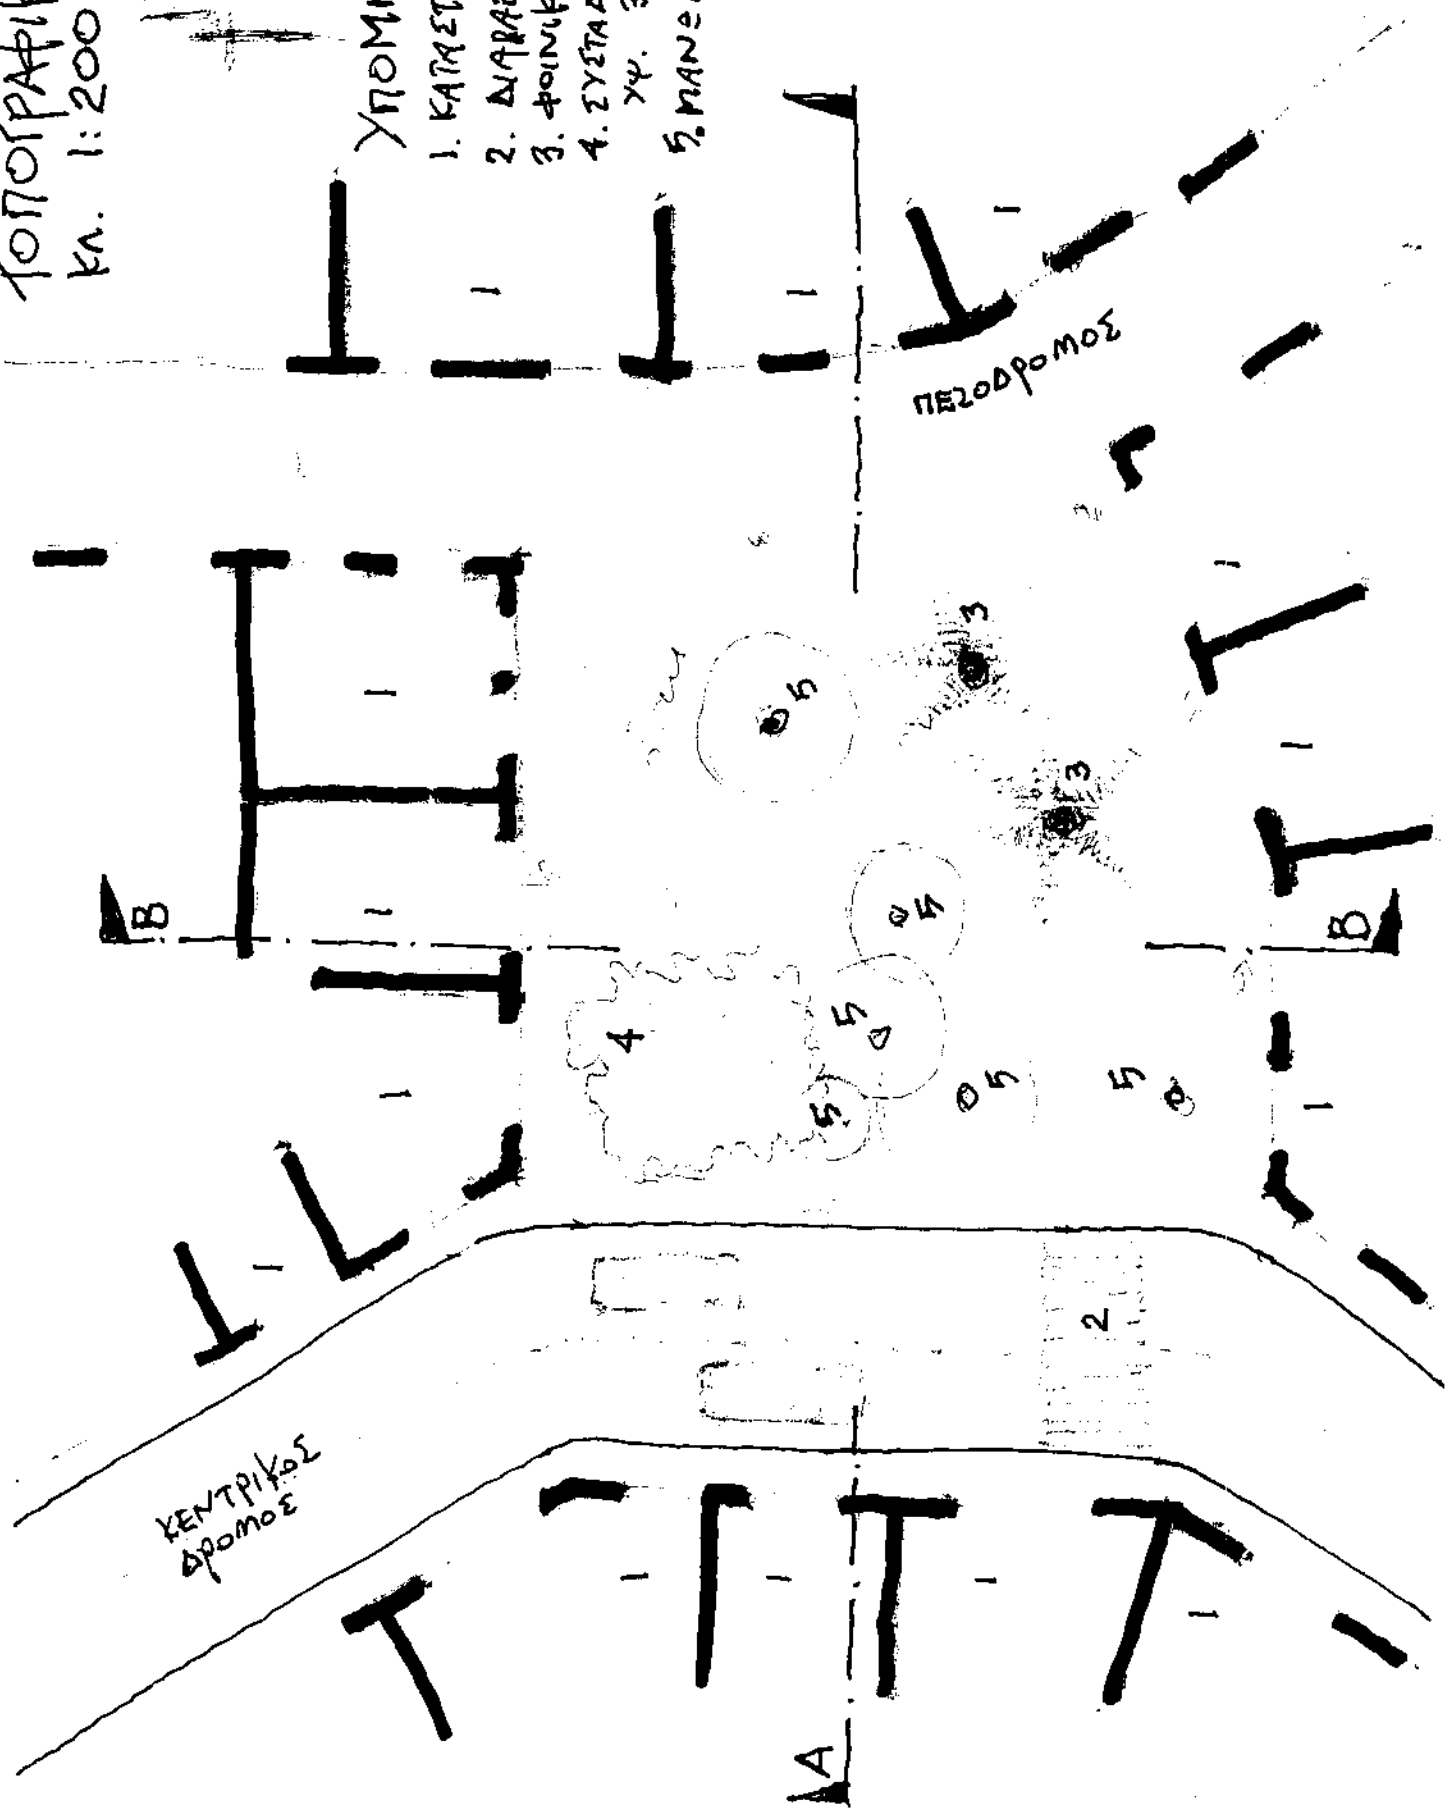

TOMH A-A
1:200

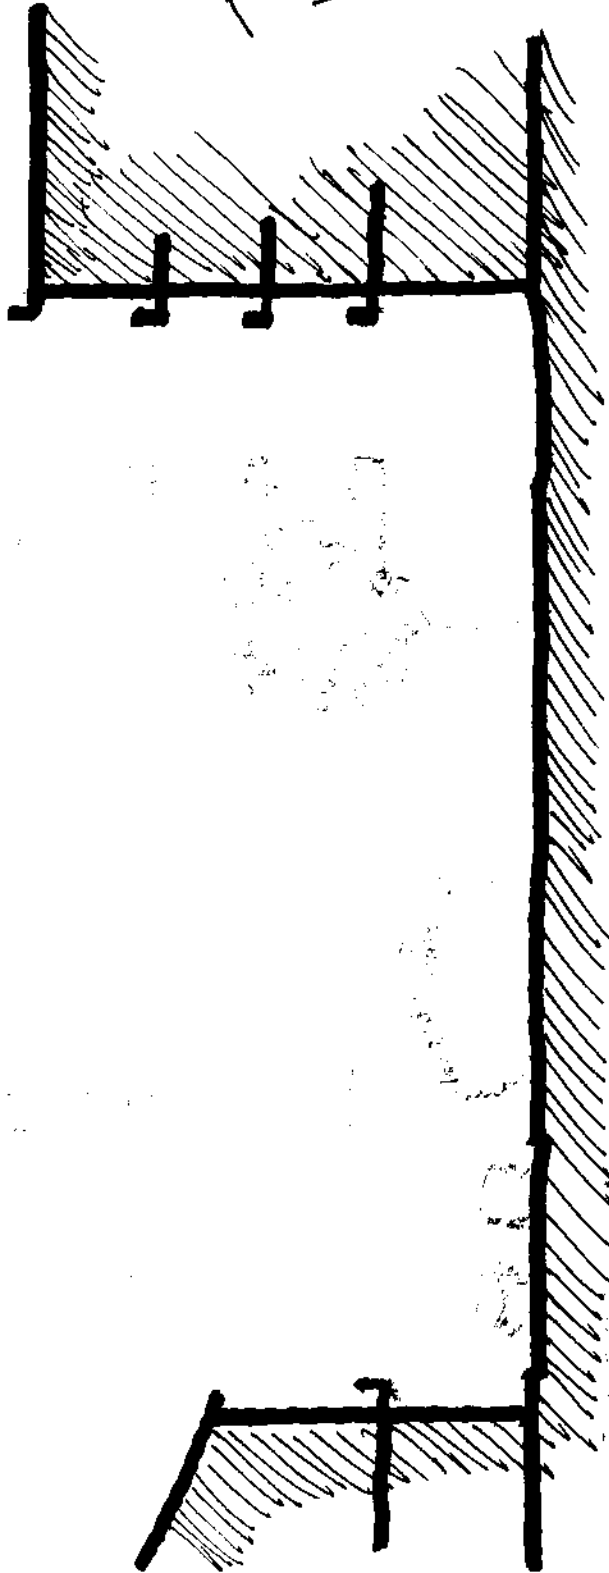

TOMH B-B
1:200

