



ΚΑΤΑΤΑΚΤΗΡΙΕΣ ΕΞΕΤΑΣΕΙΣ 2012
Αρχιτεκτονικός Σχεδιασμός

Εξοχική κατοικία

Το θέμα της άσκησης αφορά στον σχεδιασμό κατοικίας 60 τ.μ. για χρήση Σαββατοκύριακου και διακοπών στο χώρο του οικοπέδου που απεικονίζεται στο συνημμένο τοπογραφικό διάγραμμα. Η κατοικία αποτελείται από ένα χώρο διημέρευσης (καθιστικό, τραπεζαρία, κουζίνα), ένα υπνοδωμάτιο και μπάνιο. Εκτός των εσωτερικών χώρων η κατοικία πρέπει να διαθέτει και ένα εξωτερικό στεγασμένο (ημιυπαίθριο) χώρο.

Ζητούμενα :

1. Σκαριφήματα ιδέας -προσέγγισης του θέματος
2. Τοπογραφικό 1:200 με τη θέση του κτίσματος ,τη πρόσβαση απο το δρόμο, το χώρο στάθμευσης του αυτοκινήτου και στοιχειώδη διαμόρφωση του περιβάλλοντος χώρου.
3. Κάτοψη, τομή και όψεις 1:50
4. Αχονομετρικά ή προοπτικά σκίτσα
5. Μικρό κείμενο, έως 200 περίπου λέξεις με τη περιγραφή της προσέγγισης σας.

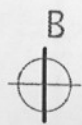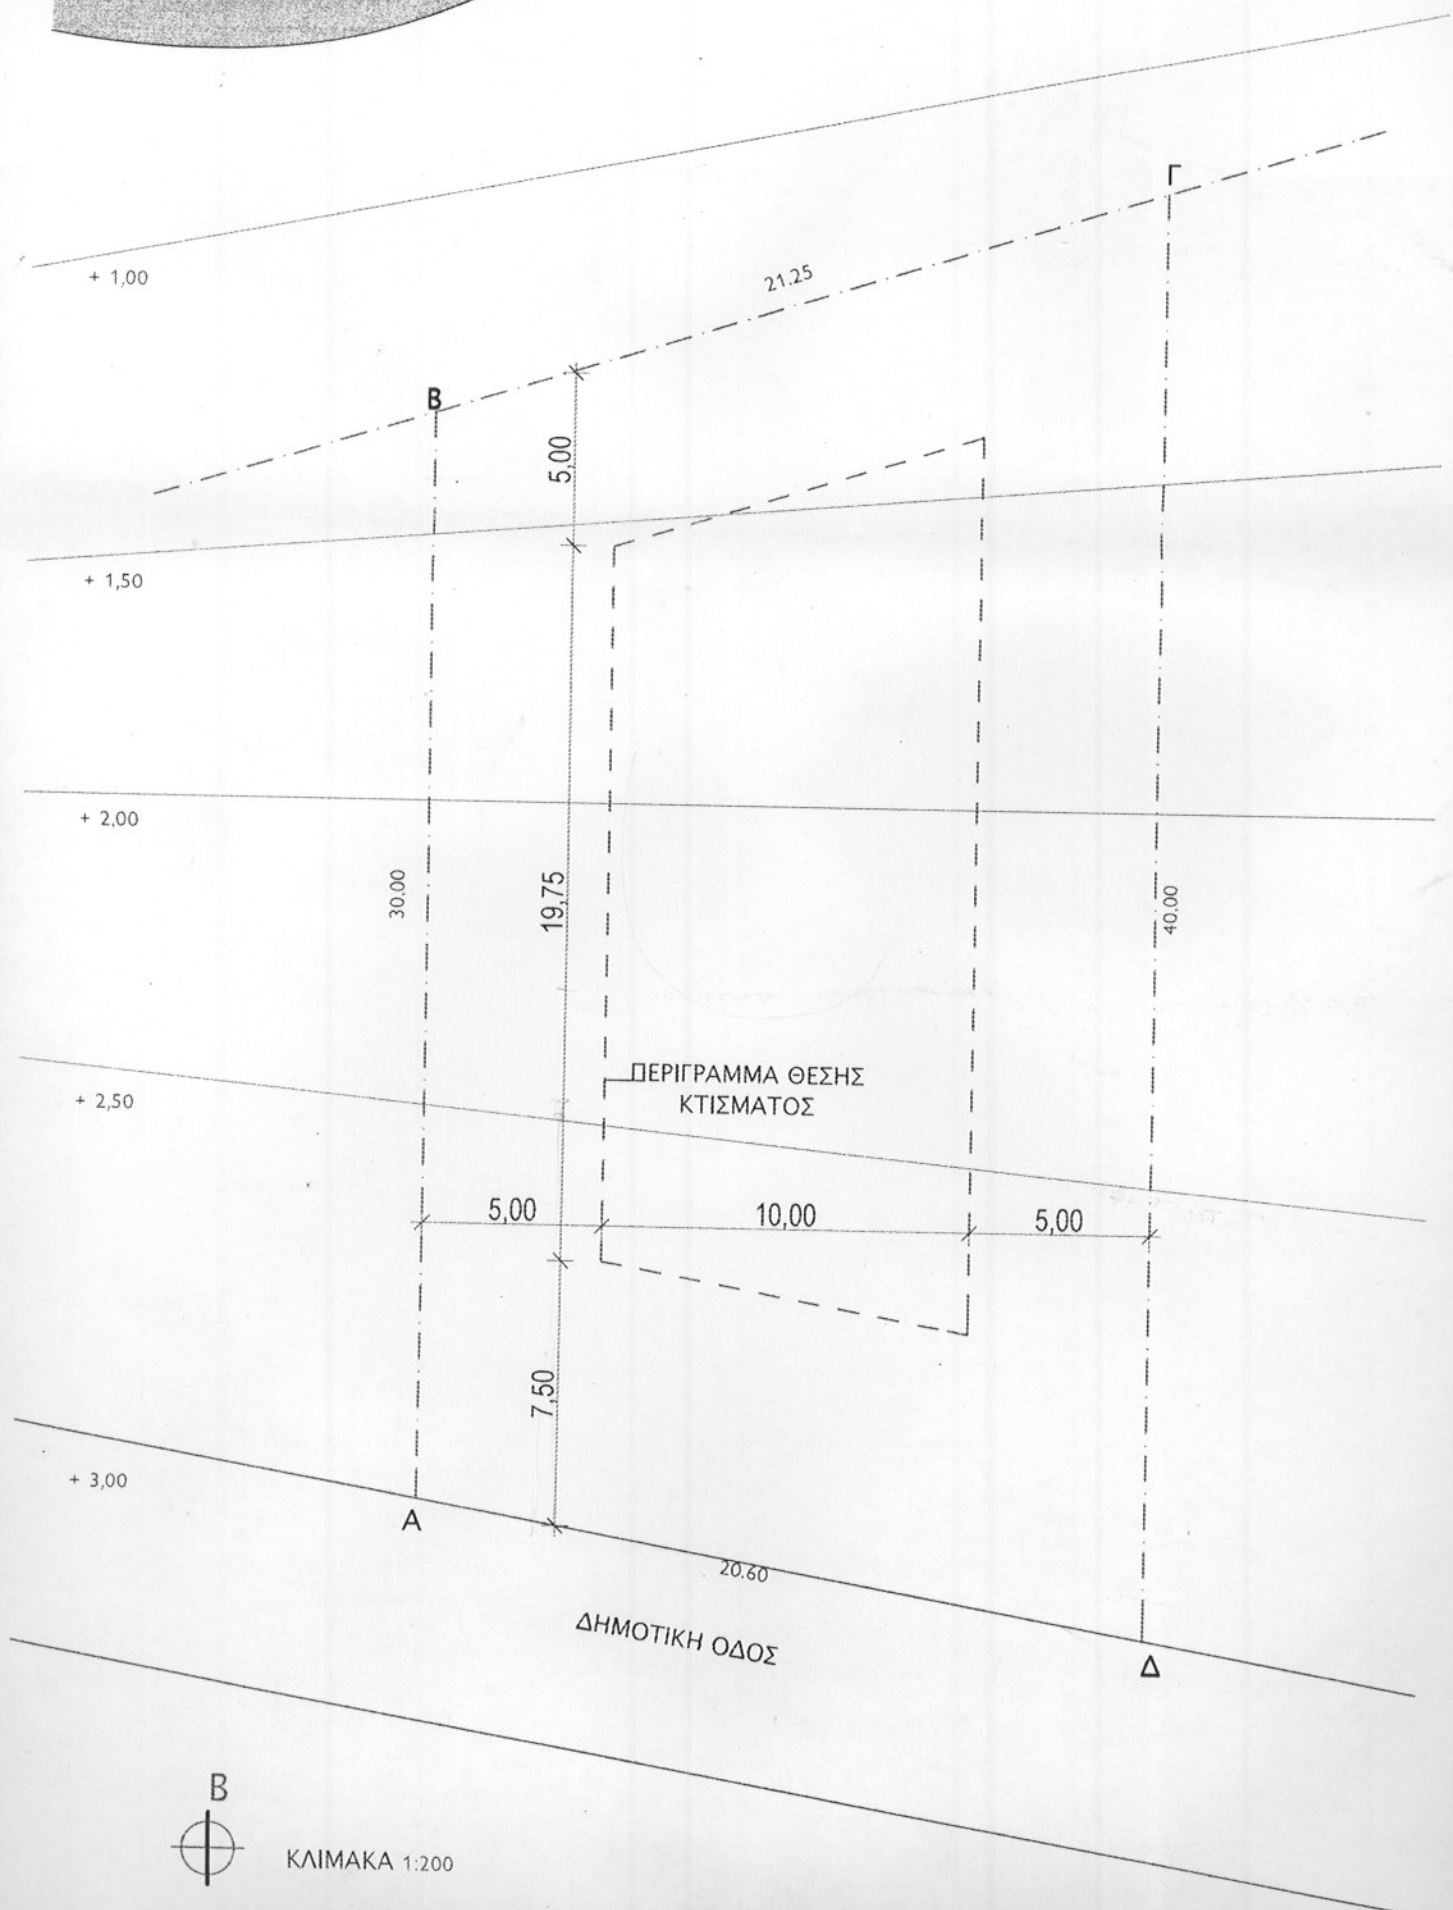

ΚΛΙΜΑΚΑ 1:200